



ORDINE DEGLI ARCHITETTI, PIANIFICATORI,
PAESAGGISTI E CONSERVATORI
DELLE PROVINCE DI NOVARA
E DEL VERBANO - CUSIO - OSSOLA



POLITECNICO
DI MILANO



LABORATORIO DI PROGETTO E COSTRUZIONE DELL'ARCHITETTURA CORSO DI LAUREA MAGISTRALE IN ARCHITETTURA

MOSTRA ELABORATI DIDATTICI A.A. 2011 - 2012

Commissione giudicatrice

prof. Eliana Baici
(Università degli Studi del Piemonte Orientale "Amedeo Avogadro")

prof. Fabrizio Schiaffonati
(Politecnico di Milano)

prof. Guya Bertelli
(Politecnico di Milano)

arch. Laura Gili
(Università degli Studi del Piemonte Orientale "Amedeo Avogadro")

arch. Antonella Ferrari
(Ordine degli Architetti PPC Novara e VCO)

arch. Lucia Ferraris
(Ordine degli Architetti PPC Novara e VCO)

Docenti


prof. Matteo Gambaro
prof. Roberto Bolici

Tutor

arch. Marta Ferretti
arch. Marco Maiocchi
arch. Francesca Scrigna
arch. Chiara Tenca

LO SPAZIO RITROVATO

Progetto del nuovo ingresso e degli spazi aperti del Dipartimento di Studi per l'Economia e l'Impresa dell'Università del Studi del Piemonte Orientale "Amedeo Avogadro" e di largo Alpini d'Italia a Novara

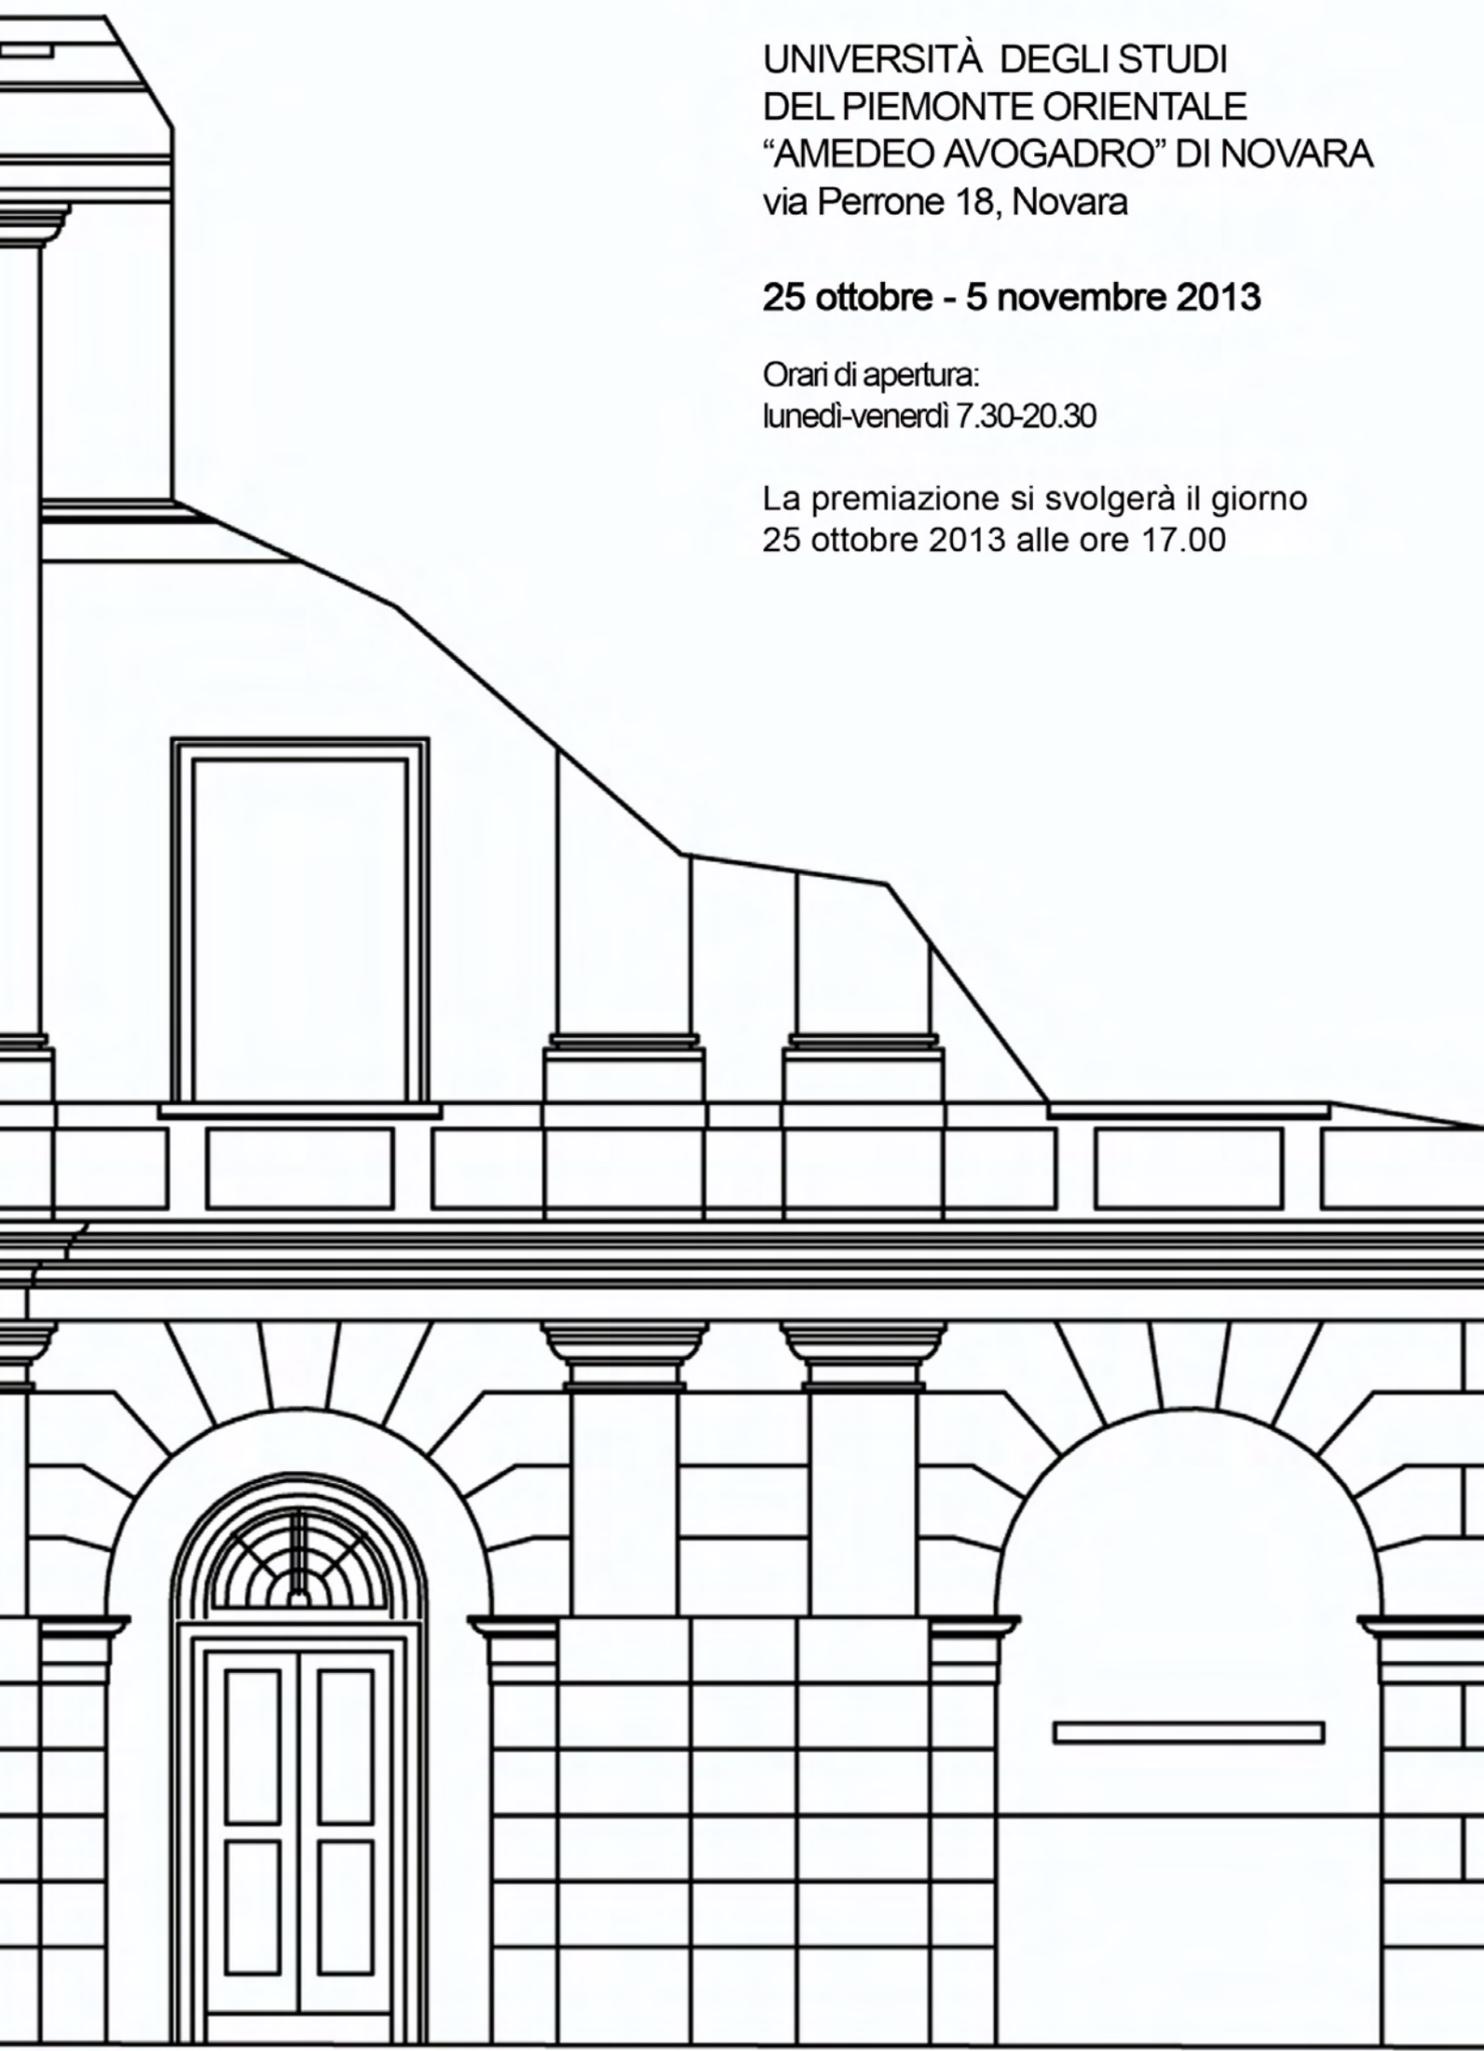

UNIVERSITÀ DEGLI STUDI
DEL PIEMONTE ORIENTALE
"AMEDEO AVOGADRO" DI NOVARA
via Perrone 18, Novara

25 ottobre - 5 novembre 2013

Orari di apertura:
lunedì-venerdì 7.30-20.30

La premiazione si svolgerà il giorno
25 ottobre 2013 alle ore 17.00